


PUSZTARADVÁNY 030 HRSZ ÚTÉPÍTÉS HOSSZ-SZELVÉNY Mh=1:500, Mv=1:100

Lejtéviszonyok	e=2,1‰m 269 m hosszon

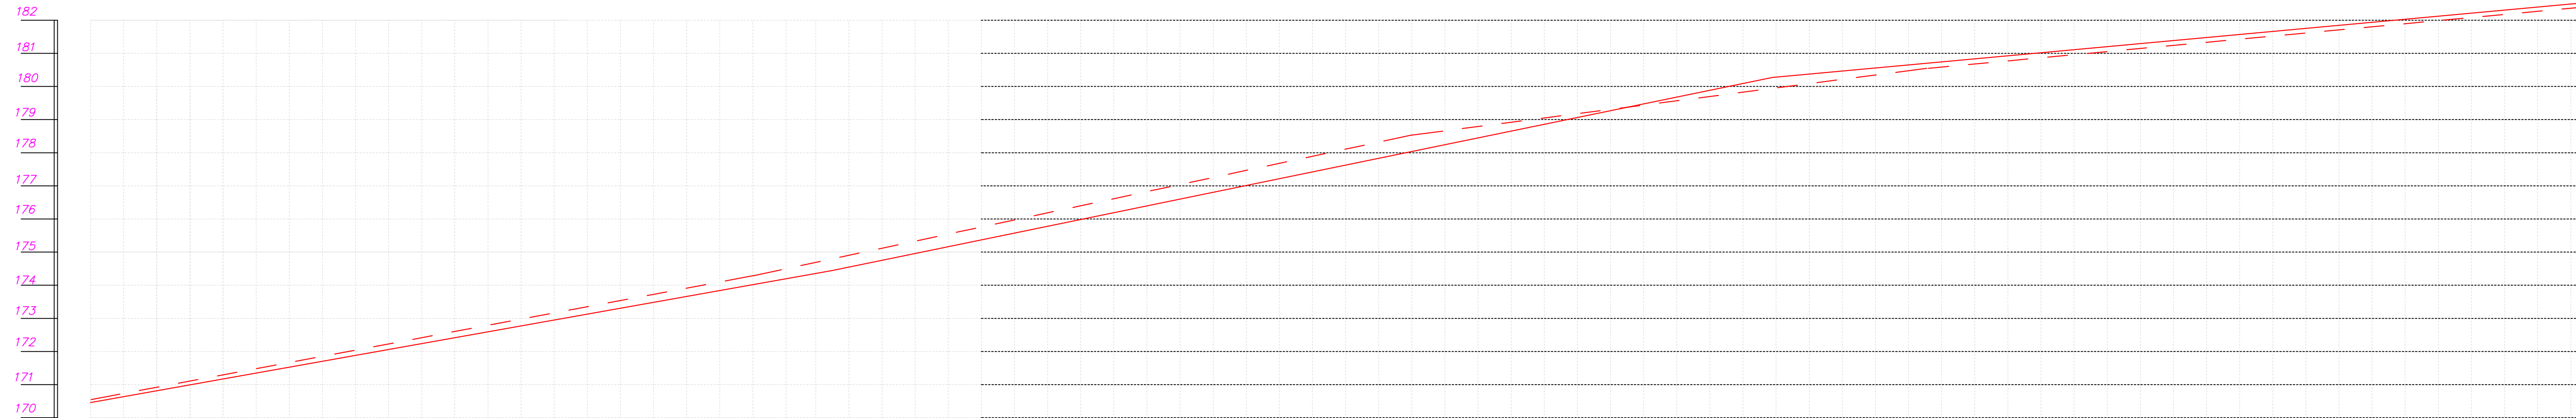

Pályaszint	—	171.10	174.00	178.25	180.60	182.73
Terepszint	- - -	170.80	174.20	176.50	180.50	182.69
Szelvényszám		0+000	0+100	0+200	0+300	0+400
Árokfenék	- - -					

